

Aubagne centre médical recrute

4 Médecins Généralistes H/F

CDI Salarié(e)s - ouverture janvier 2022

Localisation : Aubagne (13) situé à 20 minutes de Marseille, et à 30 minutes d'Aix, 20 minutes plages

30000 habitants, ville très bien desservie, nombreuses infrastructures : crèches, maternelles, collèges lycées ; complexe sportif, piscine. Très proche des collines... ;

Avantages :

Local spacieux 280 m², entièrement rénové, normes handicapées, parking voitures, proximité tramway Bus, Trains, entrée-sortie de ville, emplacement idéal, forte visibilité, grand passage

Vous bénéficiez du statut de salarié :

medecine générale :

40 % brut du CA: fourchette basse du marché (pour les jeunes diplômés)

45 % à 50 % brut du CA : fourchette haute du marché (pour les expérimentés)

Pas d'investissement financier à prévoir

Conditions d'exercice optimales : secrétariat, standard, logiciel de suivi des dossiers, mobiliers neufs, pas de tâche administrative (tiers payant, entente préalable...), Doctolib, service de ménage, salle de repos, douches, coin cuisine, vestiaires

Patientèle assurée (départ de 6 médecins à la retraites sur le secteur)

Profil : DES en médecine générale inscrit ou inscriptible au CNOM

Environnement :

5 gynécologues, 2 pédiatres, 2 cardiologues, 1 dermatologue, 1 pneumologue, 1 laboratoire d'analyses médicales, 1 cabinet de radiologie, 2 ORL, 3 cabinets de kinésithérapie, 1 pharmacie, 1 hôpital

Pour visiter le local, voir les plans ou pour toutes questions n'hésitez pas à nous contacter :

Nicolas BANCHET : 06-23-82-08-55

Sandra BANCHET : 06-63-02-31-08

5 CABINETS DENTAIRE
 1 BLOC DE CHIRURGIE
 4 CABINETS MEDECINS


Soit 10 PRATICIENS

Local Dasri	Local poubelles	Local ménage
Sol carrelage	Sol carrelage	Sol carrelage
Mur Faïence toute hauteur	Mur Faïence toute hauteur	Mur Faïence toute hauteur
Siphon au sol	Siphon au sol	Siphon au sol
Vmc	Vmc	Vmc

Légende

- Circulation
- Dentaire
- Locaux personnel
- Locaux techniques
- médical
- Wc Pmr

Sté: Local stérilisation
 Pano: Radio panoramique
 Vest: Vestiaire
 Dasri: Déchets à risques infectieux
 L.Pbi: Local poubelles
 L.mng: Local ménage

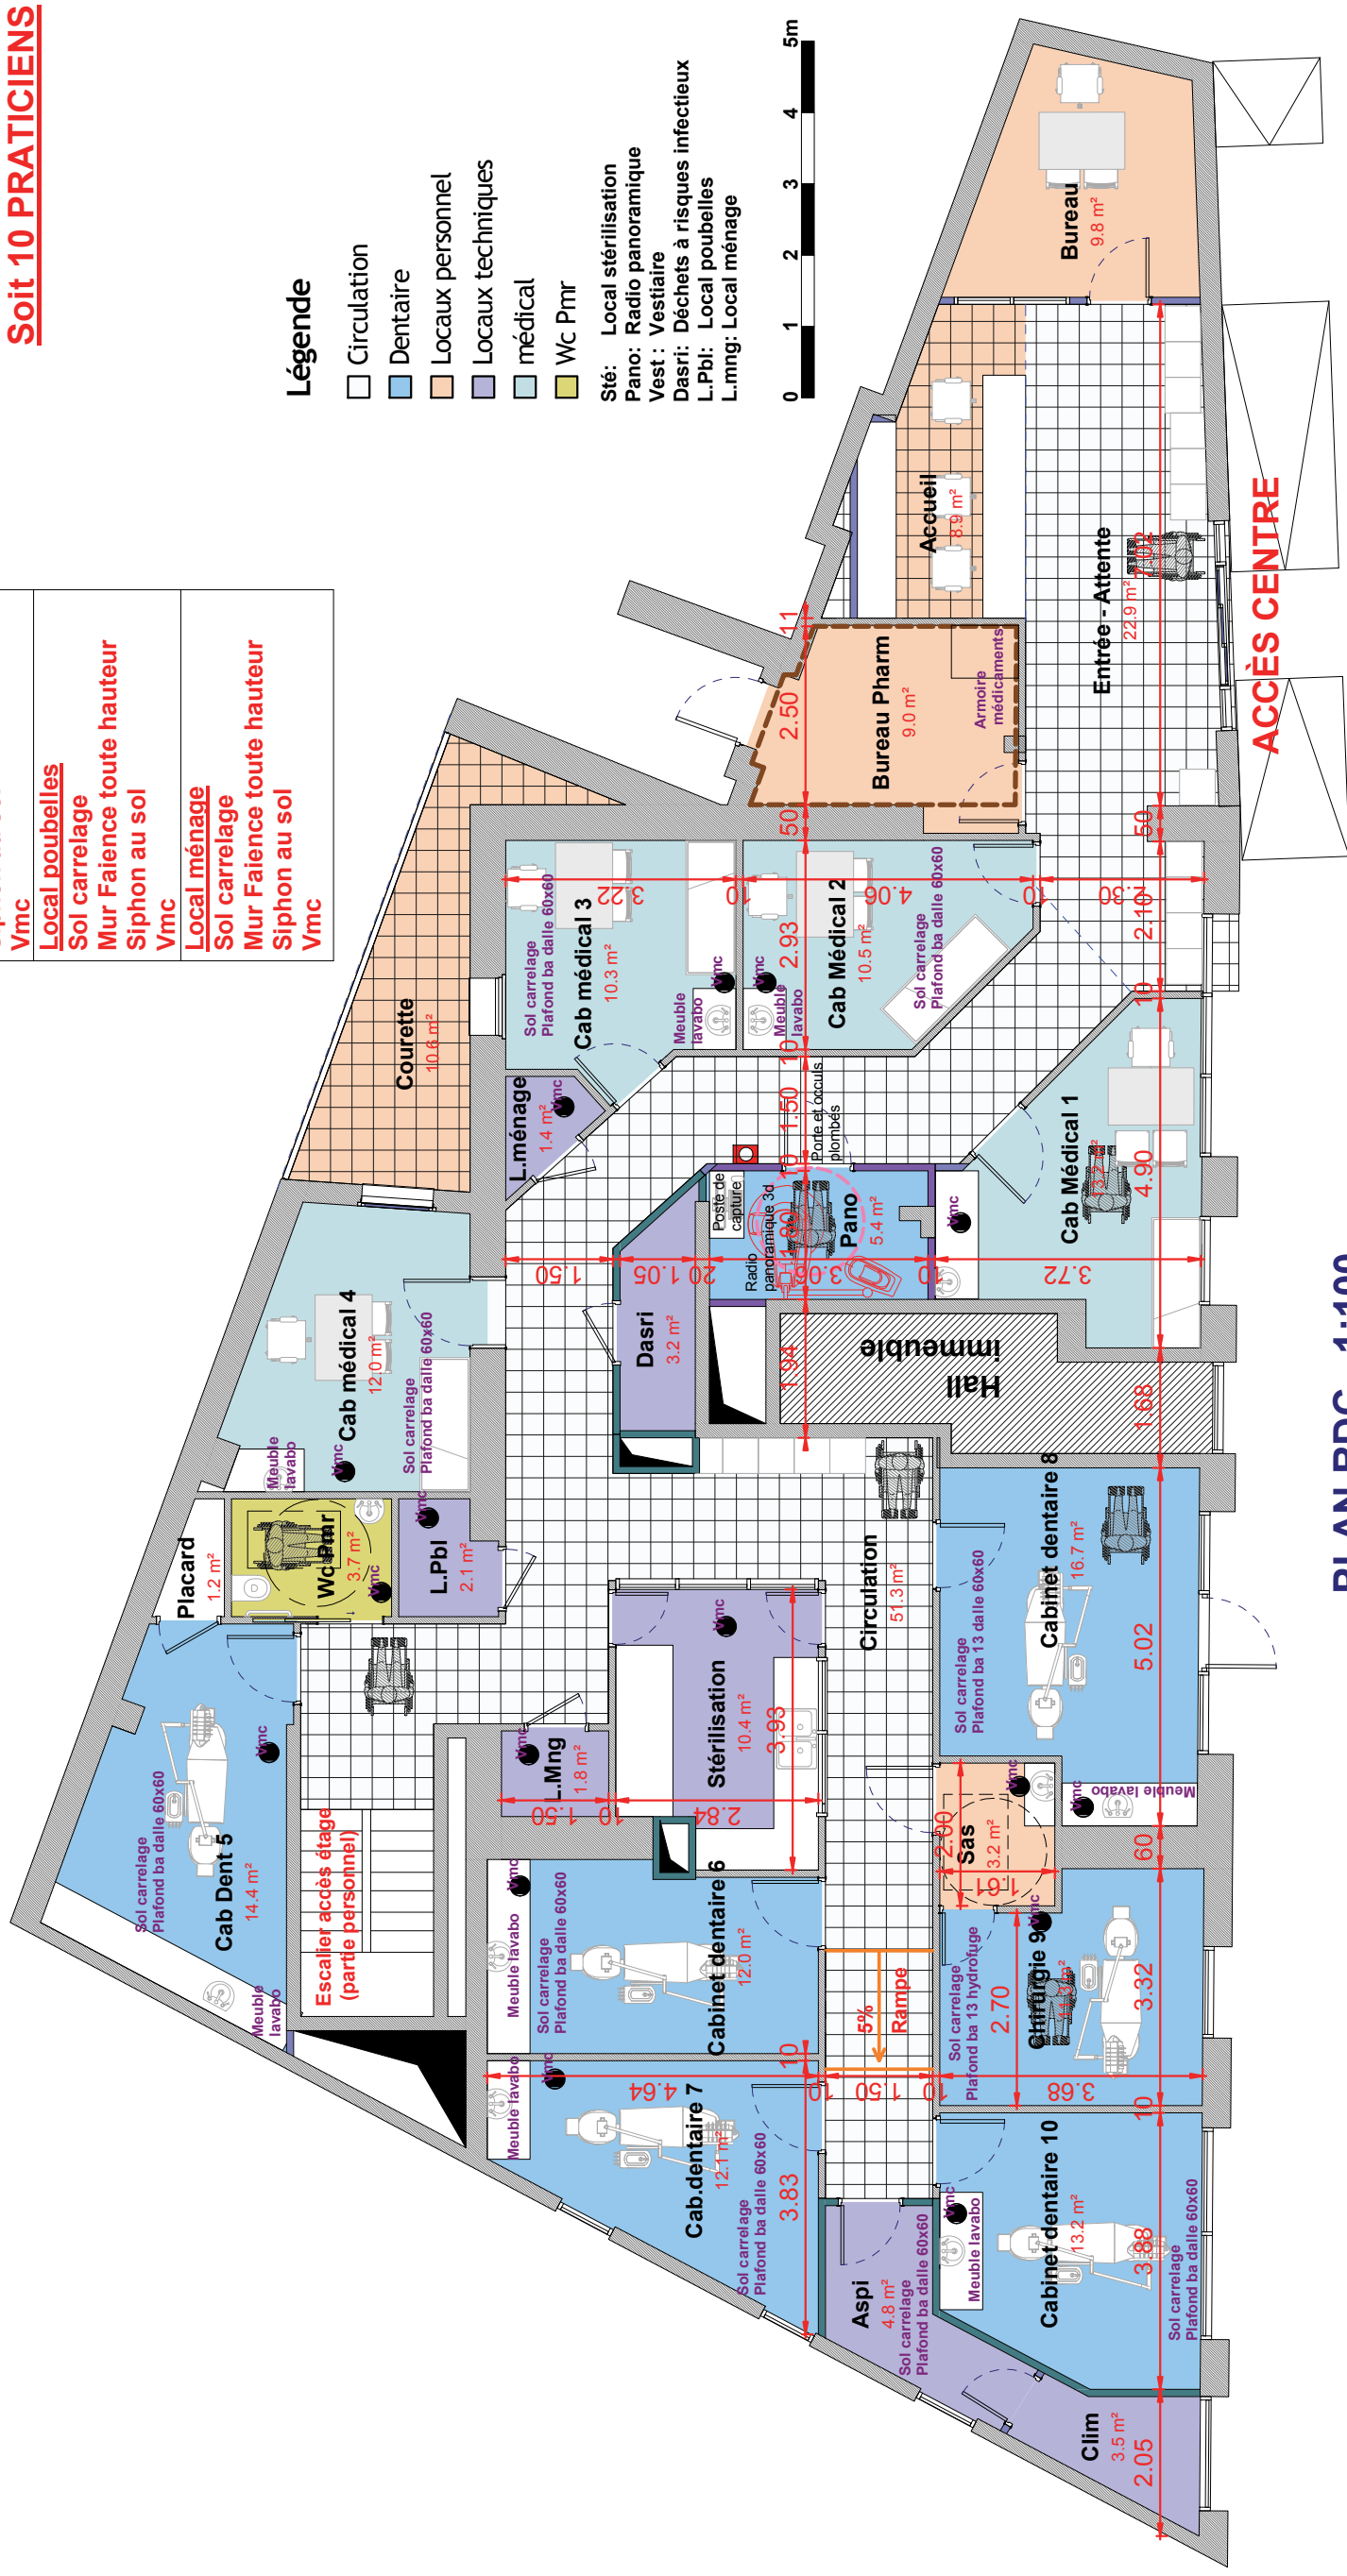

PLAN RDC 1:100

ACCESSIBILITE	SÉCURITÉ
Mobilier et locaux accessibles	Extincteur 6l Eau pulvérisée
Salles accessibles	Extincteur CO2
Flash lumineux	Tableau électrique
	Bloc autonome d'éclairage sécurité
	Armoire à pharmacie
	Défibrillateur
	Sortie de secours
	Déclencheur manuel d'alarme
	Centrale d'alarme
	Entrée et issue
	Avertisseur sonore
	Cloison placo still
	Cloison CF 1h (Locaux à risque)
	Cloison plombée local PANO




PLAN ETAGE 1:100

- Légende**
- Circulation
 - Locaux personnel

PROJET D'AMENAGEMENT D'UN CENTRE MEDICO-DENTAIRE

ARS

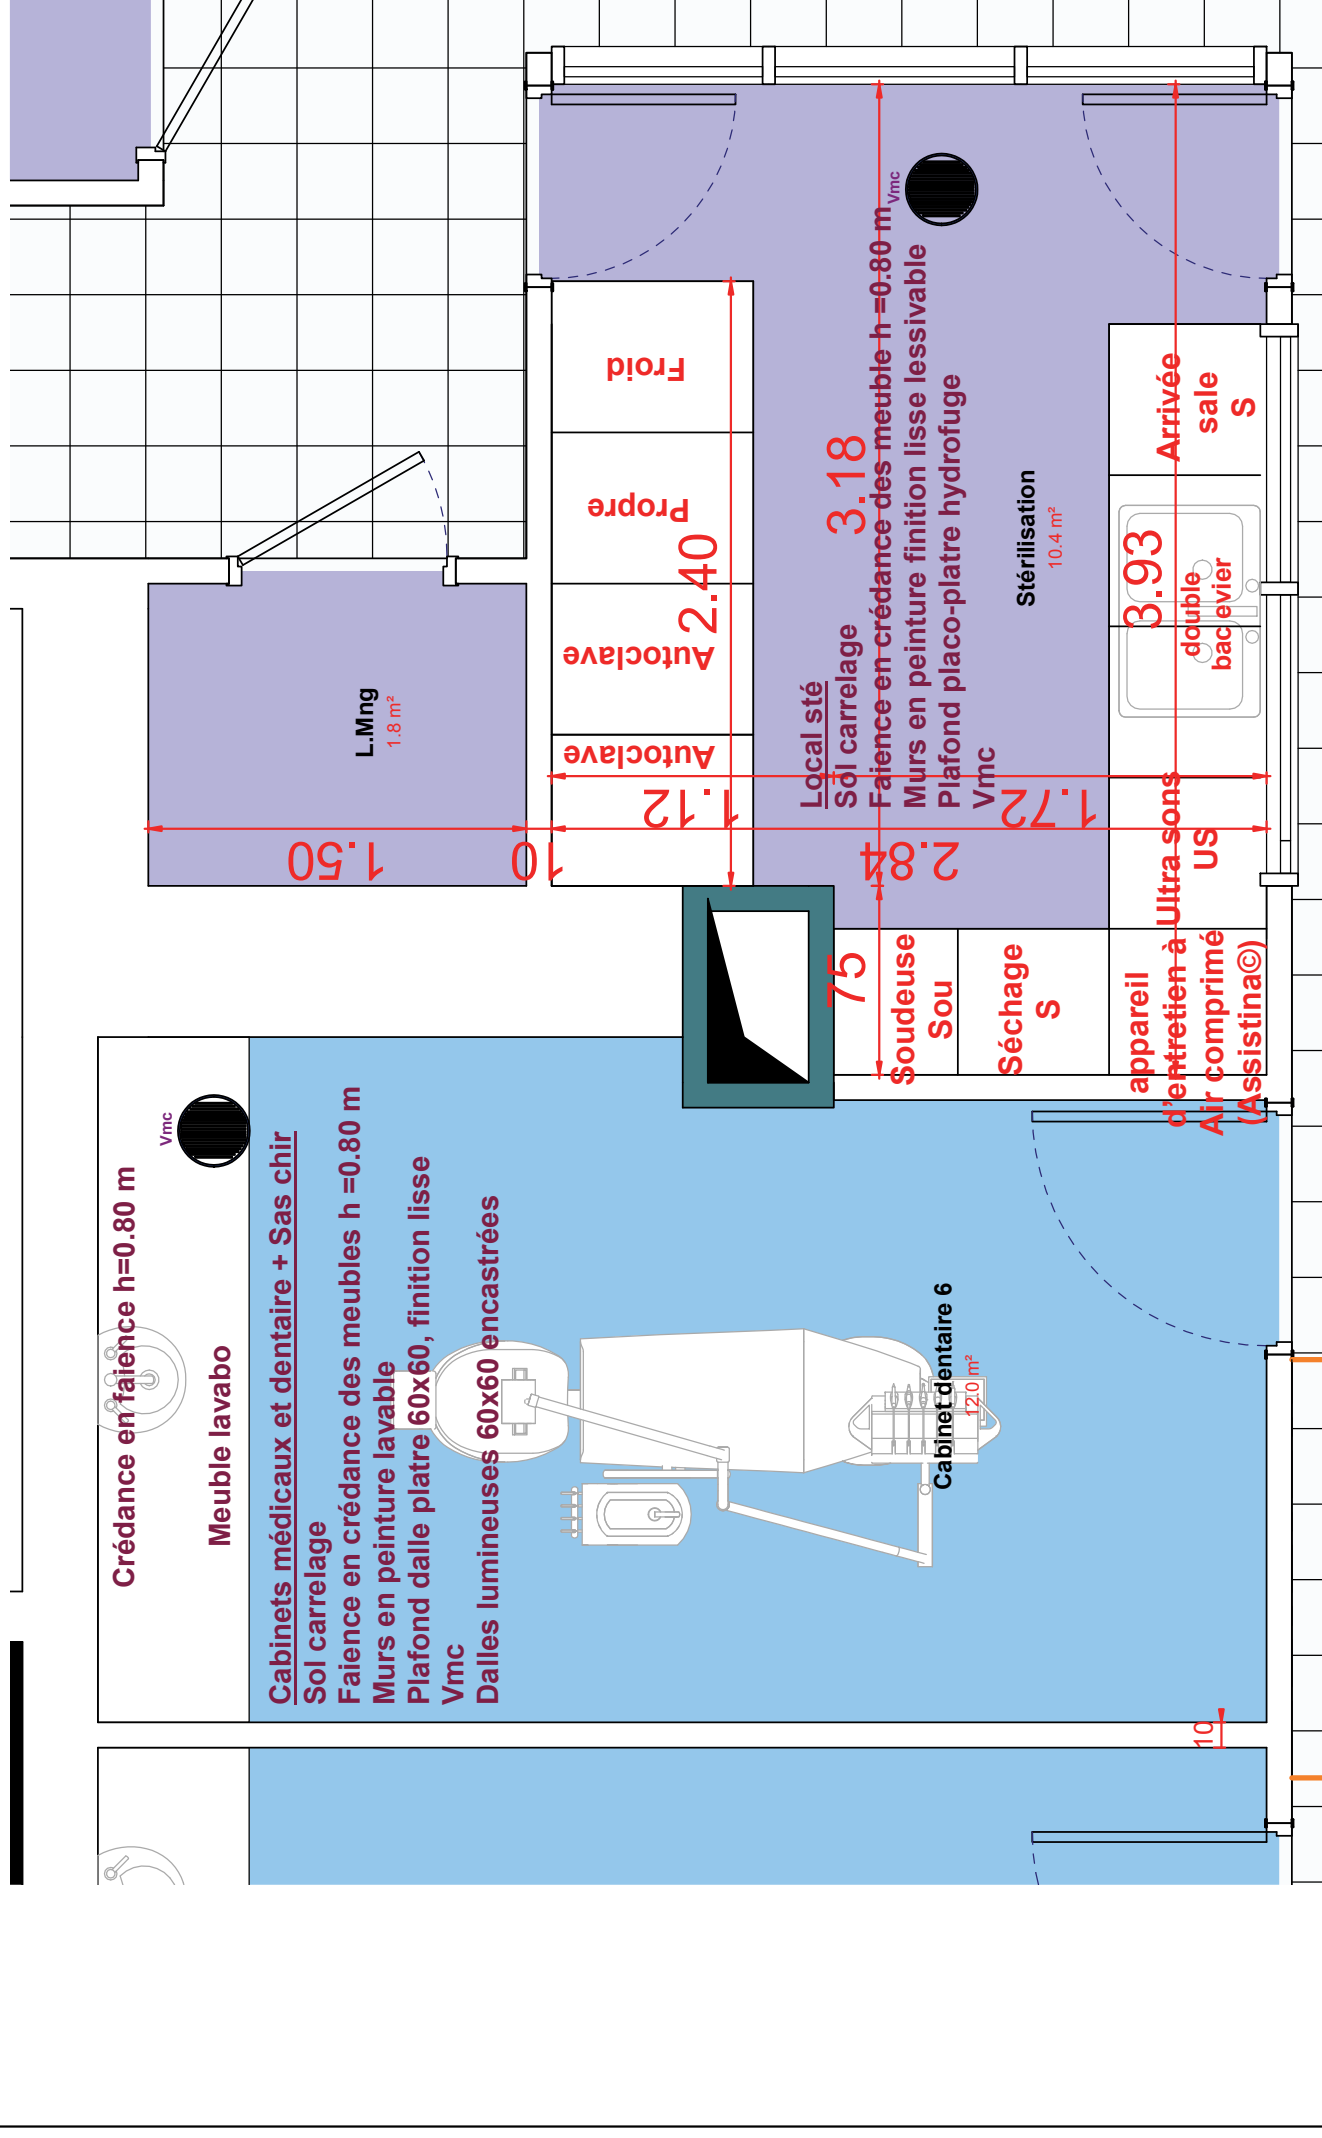

so clinic
SAS SO-CLINIC AUBAGNE
 3 Place Louis Sicard, 13400 AUBAGNE



Small MOKRANI
 Architecte DPLG
 24 Passage du Mont Cenis
 75018 Paris
 06.18.26.50.65 / 01.42.59.51.49
 s.mokrani@aamarchitectes.fr

DETAIL LOCAL STERILISATION

N° 10 Ech 1 : 30 Date JUN 2021

Soudreuse
Sou


Séchage Ultra sons
S US

double
bac evier

Arrivée
sale
S

PROJET D'AMENAGEMENT D'UN CENTRE MEDICO-DENTAIRE

ARS

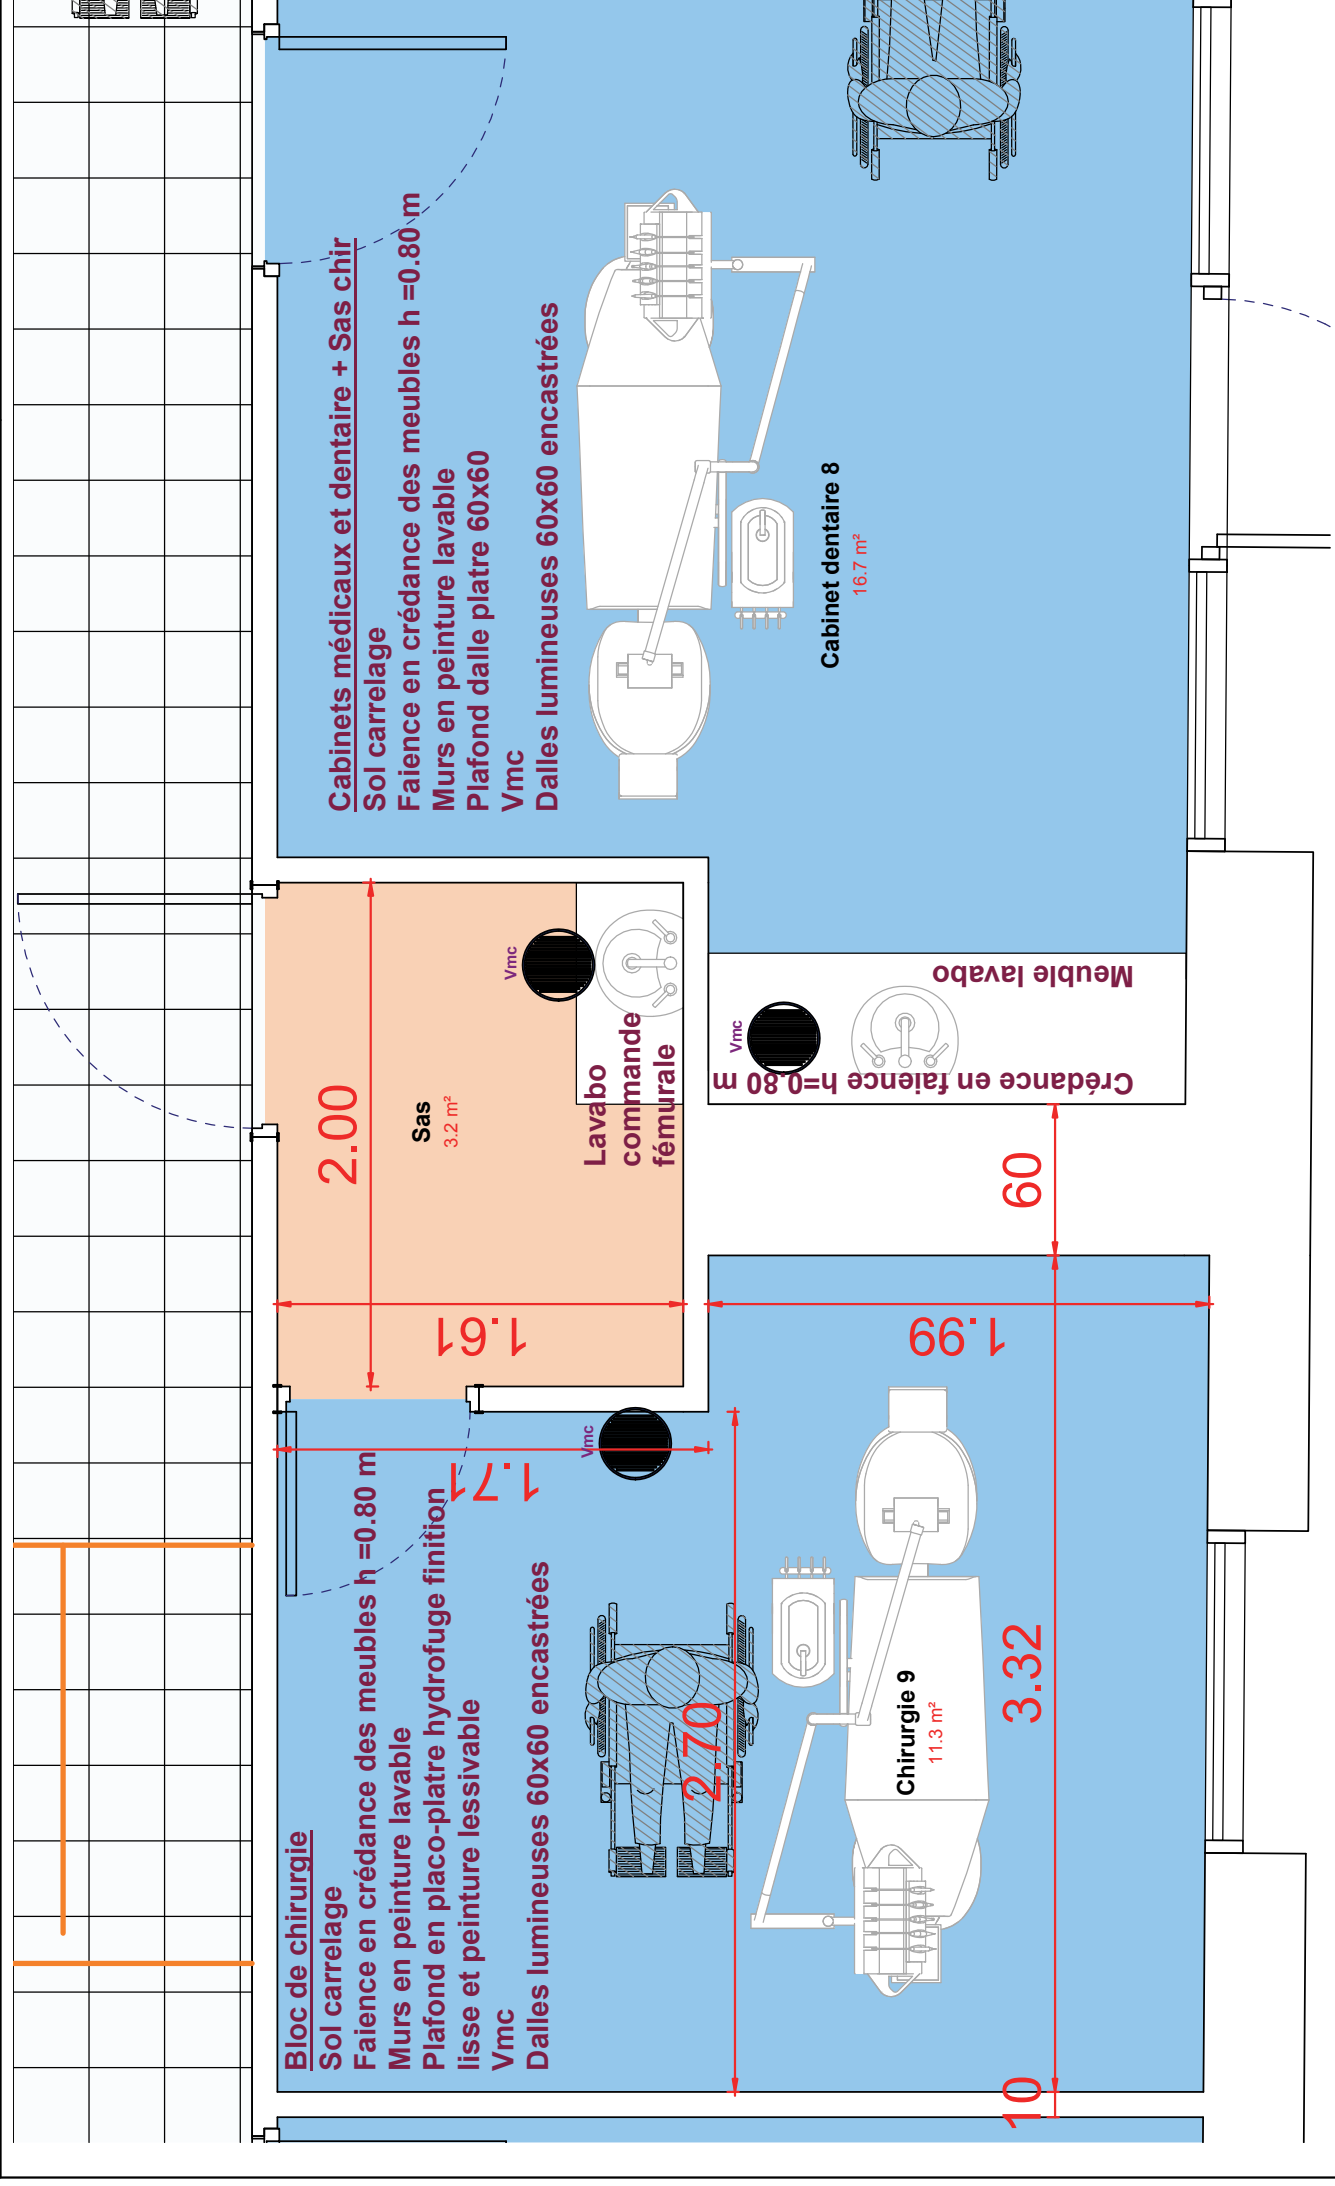

Cabinet dentaire 10
13.2 m²

so clinic
SAS SO-CLINIC AUBAGNE
3 Place Louis Sicard, 13400 AUBAGNE



Small MOKRANI
Architecte DPLG
24 Passage du Mont Cenis
75018 Paris
06.18.26.50.65 / 01.42.59.51.49
s.mokrani@aamarchitectes.fr

DETAIL BLOC CHIRURGIE

N° 11 Ech 1 : 30 Date JUN 2021